


PUZ

PLAN URBANISTIC ZONAL

ELABORARE PUZ PENTRU
REGLEMENTAREA ZONEI DE UNITATI AGRICOLE
(REMIZE AGRICOLE) SI TEREN PENTRU ZONA
DESTINATII TURISTICE SI REZIDENTIALE

FAZA : P.U.Z.

P5 CIRCULATIA TERENURILOR

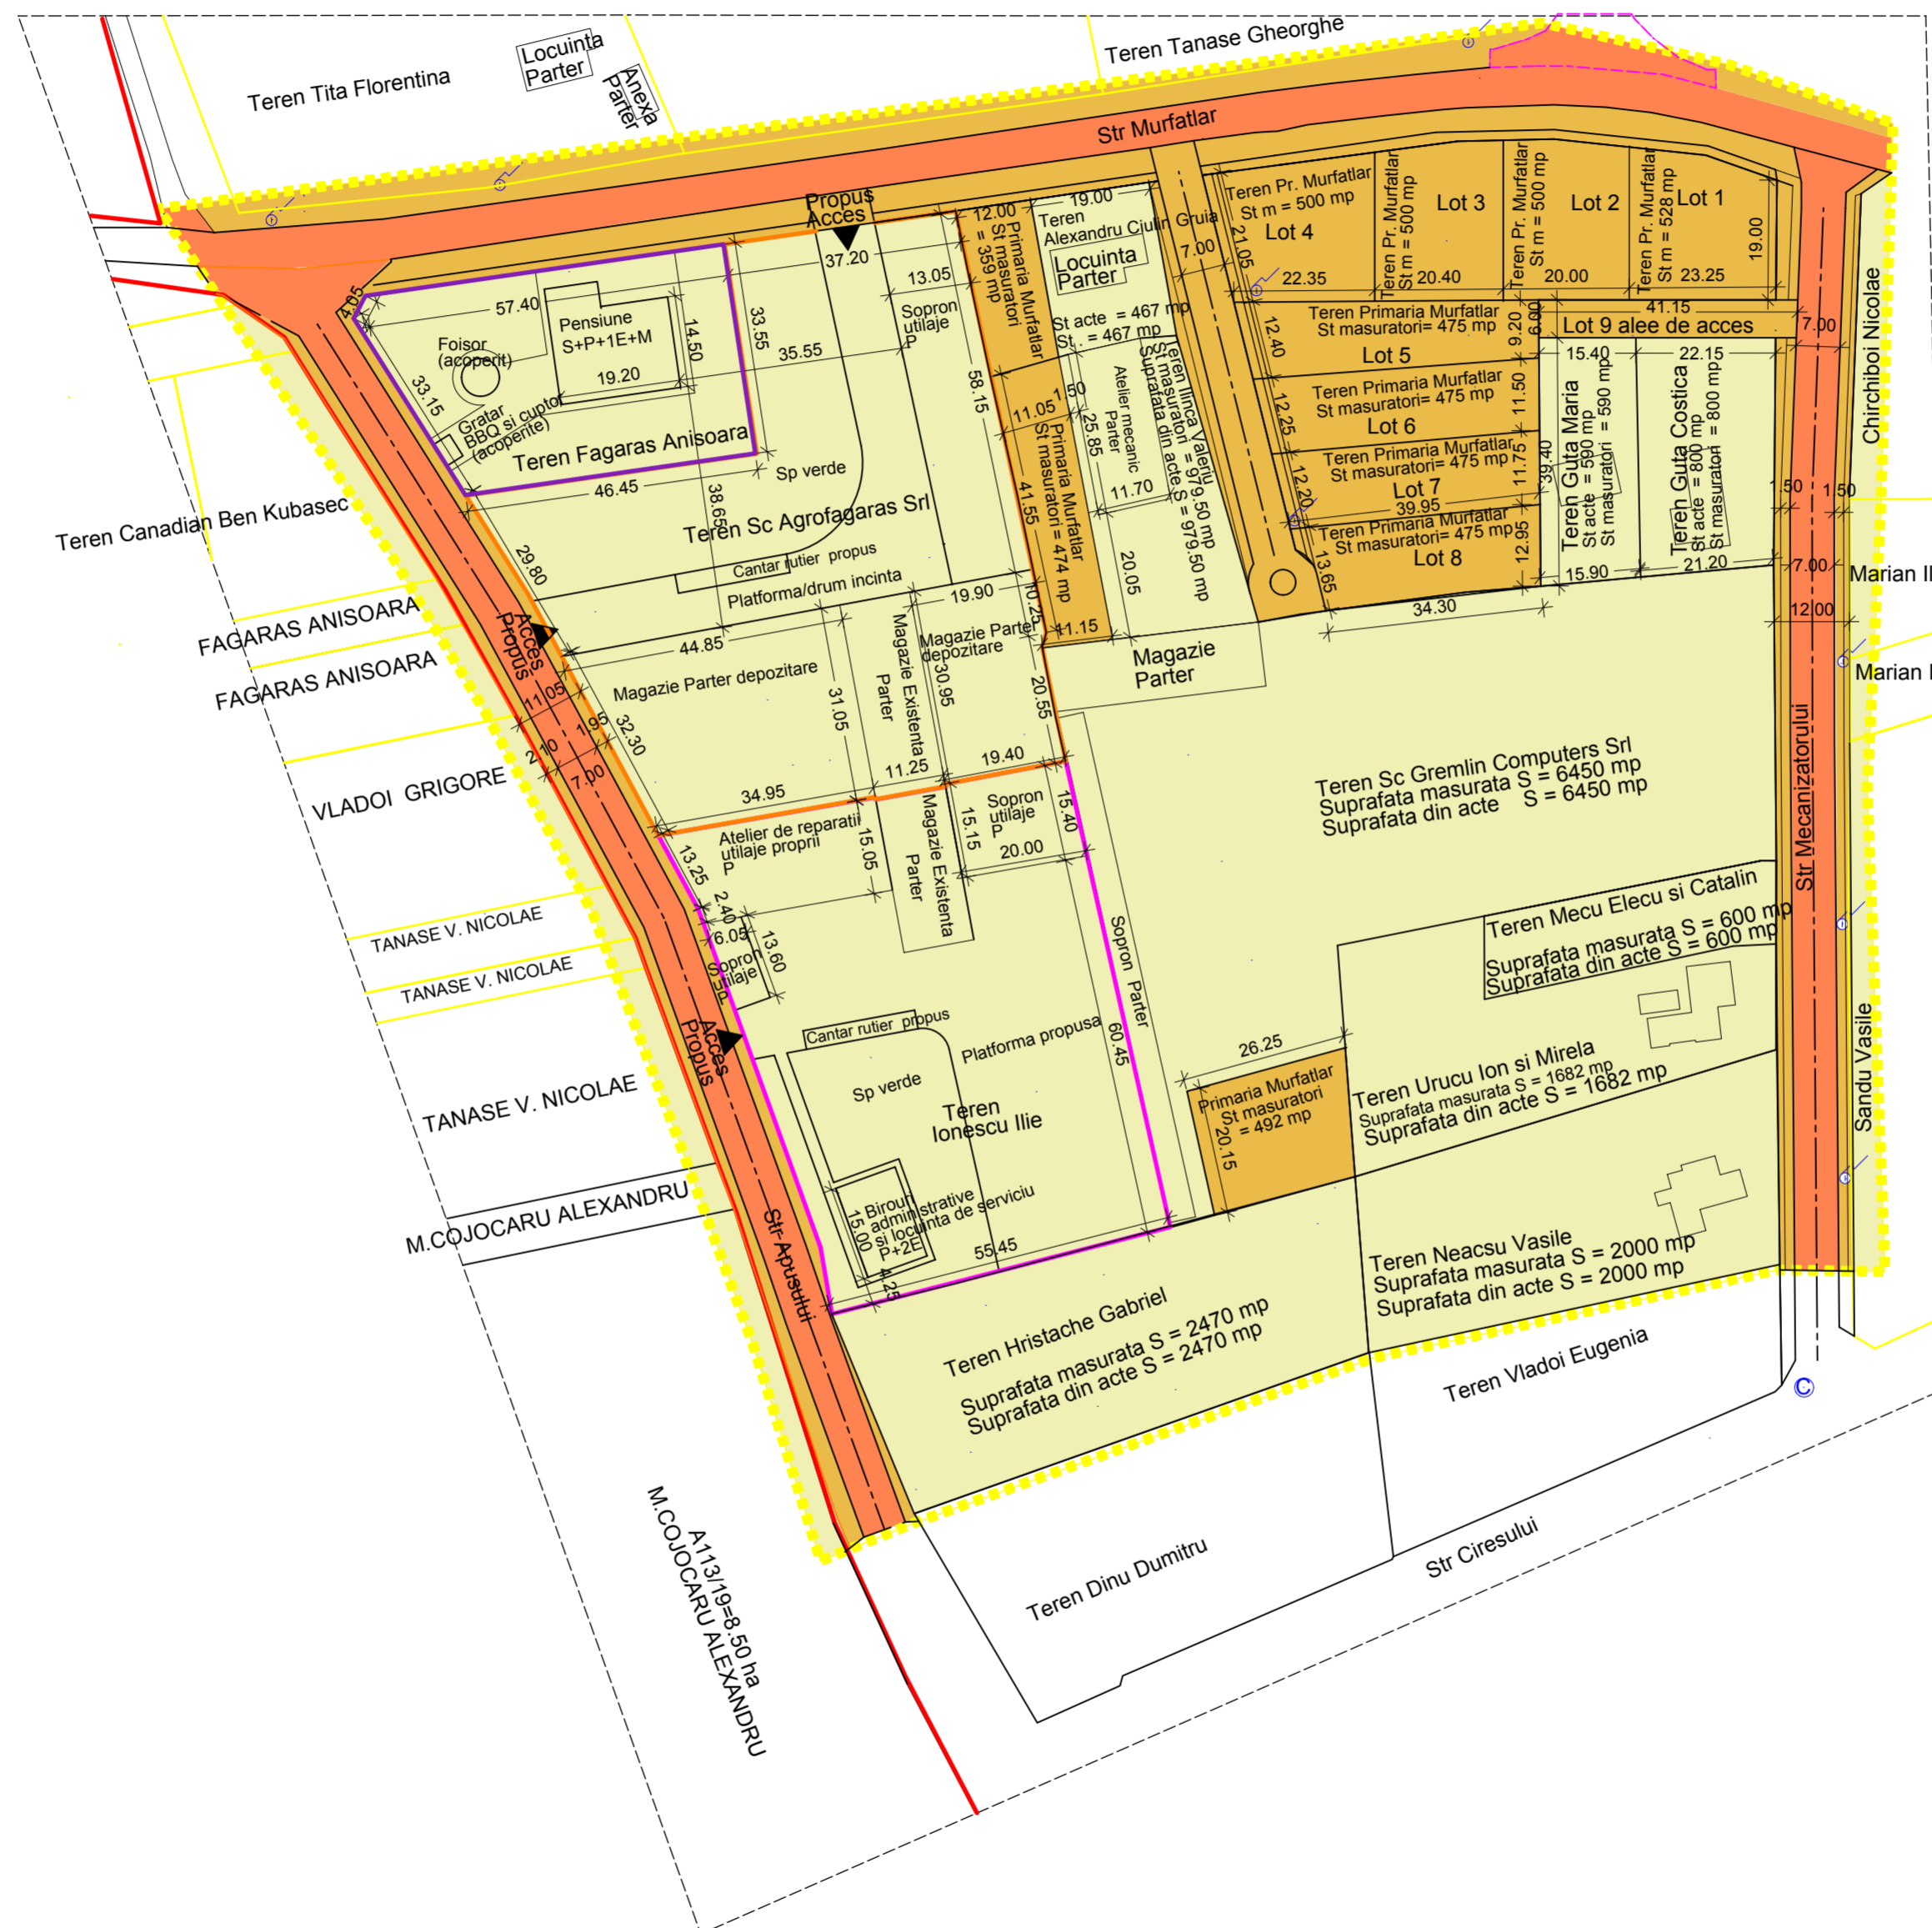

| LEGENDA | |
|----------|--|
| 45260 mp | Limita zonei studiate puz |
| 11921 mp | Limita teritoriului aferent parcelor care au generat acest puz |
| 4747.00 | TEREN DOMENIU PUBLIC |
| 10510.00 | TEREN DOMENIU PRIVAT PRIMARIE |
| 30003.00 | TEREN DOMENIU PRIVAT PERSOANE FIZICE SI JURIDICE |
| [Symbol] | TEREN DESTINAT TRECERII IN DOMENIUL PUBLIC |
| [Symbol] | TEREN DESTINAT TRECERII IN DOMENIUL PRIVAT |
| [Symbol] | TEREN CONCESIONAT |

| | | | |
|---|---|--|-------------------------|
| <p>SC ProDesign View SRL C.U.I.: 28184012; Nr. O.R.C.: 113/635/16.03.2011 IBAN: RO62250302912094202301 Tel.: 0761.835335; mail: avrejoiu@gmail.com</p> | <p>ELABORARE PUZ PENTRU REGLEMENTAREA ZONEI DE UNITATI AGRICOLE (REMIZE AGRICOLE) SI TEREN PENTRU ZONA DESTINATII TURISTICE SI REZIDENTIALE</p> | | |
| | <p>BENEFICIAR: Fagaras Anisoara, Sc Agrofagaras Srl si Ionescu Iie</p> <p>ADRESA OBIECTIV: Oras Murfatlar, Sat Siminoc, str Murfatlar nr. 35-37, jud. Constanta</p> | <p>NR. PROIECT :19/2017 FAZA : PUZ SCARA /1 : 1000</p> | |
| <p>SEF PROIECT: arh Crudu Gheorghe</p> <p>PROIECTAT: arh Crudu Gheorghe</p> | <p>DESENAT: ing. Vrejoiu Adrian</p> | <p>DATA: aprilie 2017</p> | <p>PLANSA P5</p> |