


ANUNTAREA INTENTIEI DE ELABORARE PUZ

ELABORARE PLAN URBANISTIC ZONAL
REGLEMENTARE TEREN PENTRU CONSTRUIRE LOCUINTE,
IMPREJMUIRE TEREN, CLADIRI CU FUNCTIUNEA DE COMERT SI TURISM

INITIATOR: FAGARAS ANISOARA

ELABORATOR: PRODESIGN VIEW SRL prin Urb. Pascu Andrei

ARGUMENTARE: Obiectivul planului urbanistic consta in studierea,reglementarea si modificarea reglementarilor

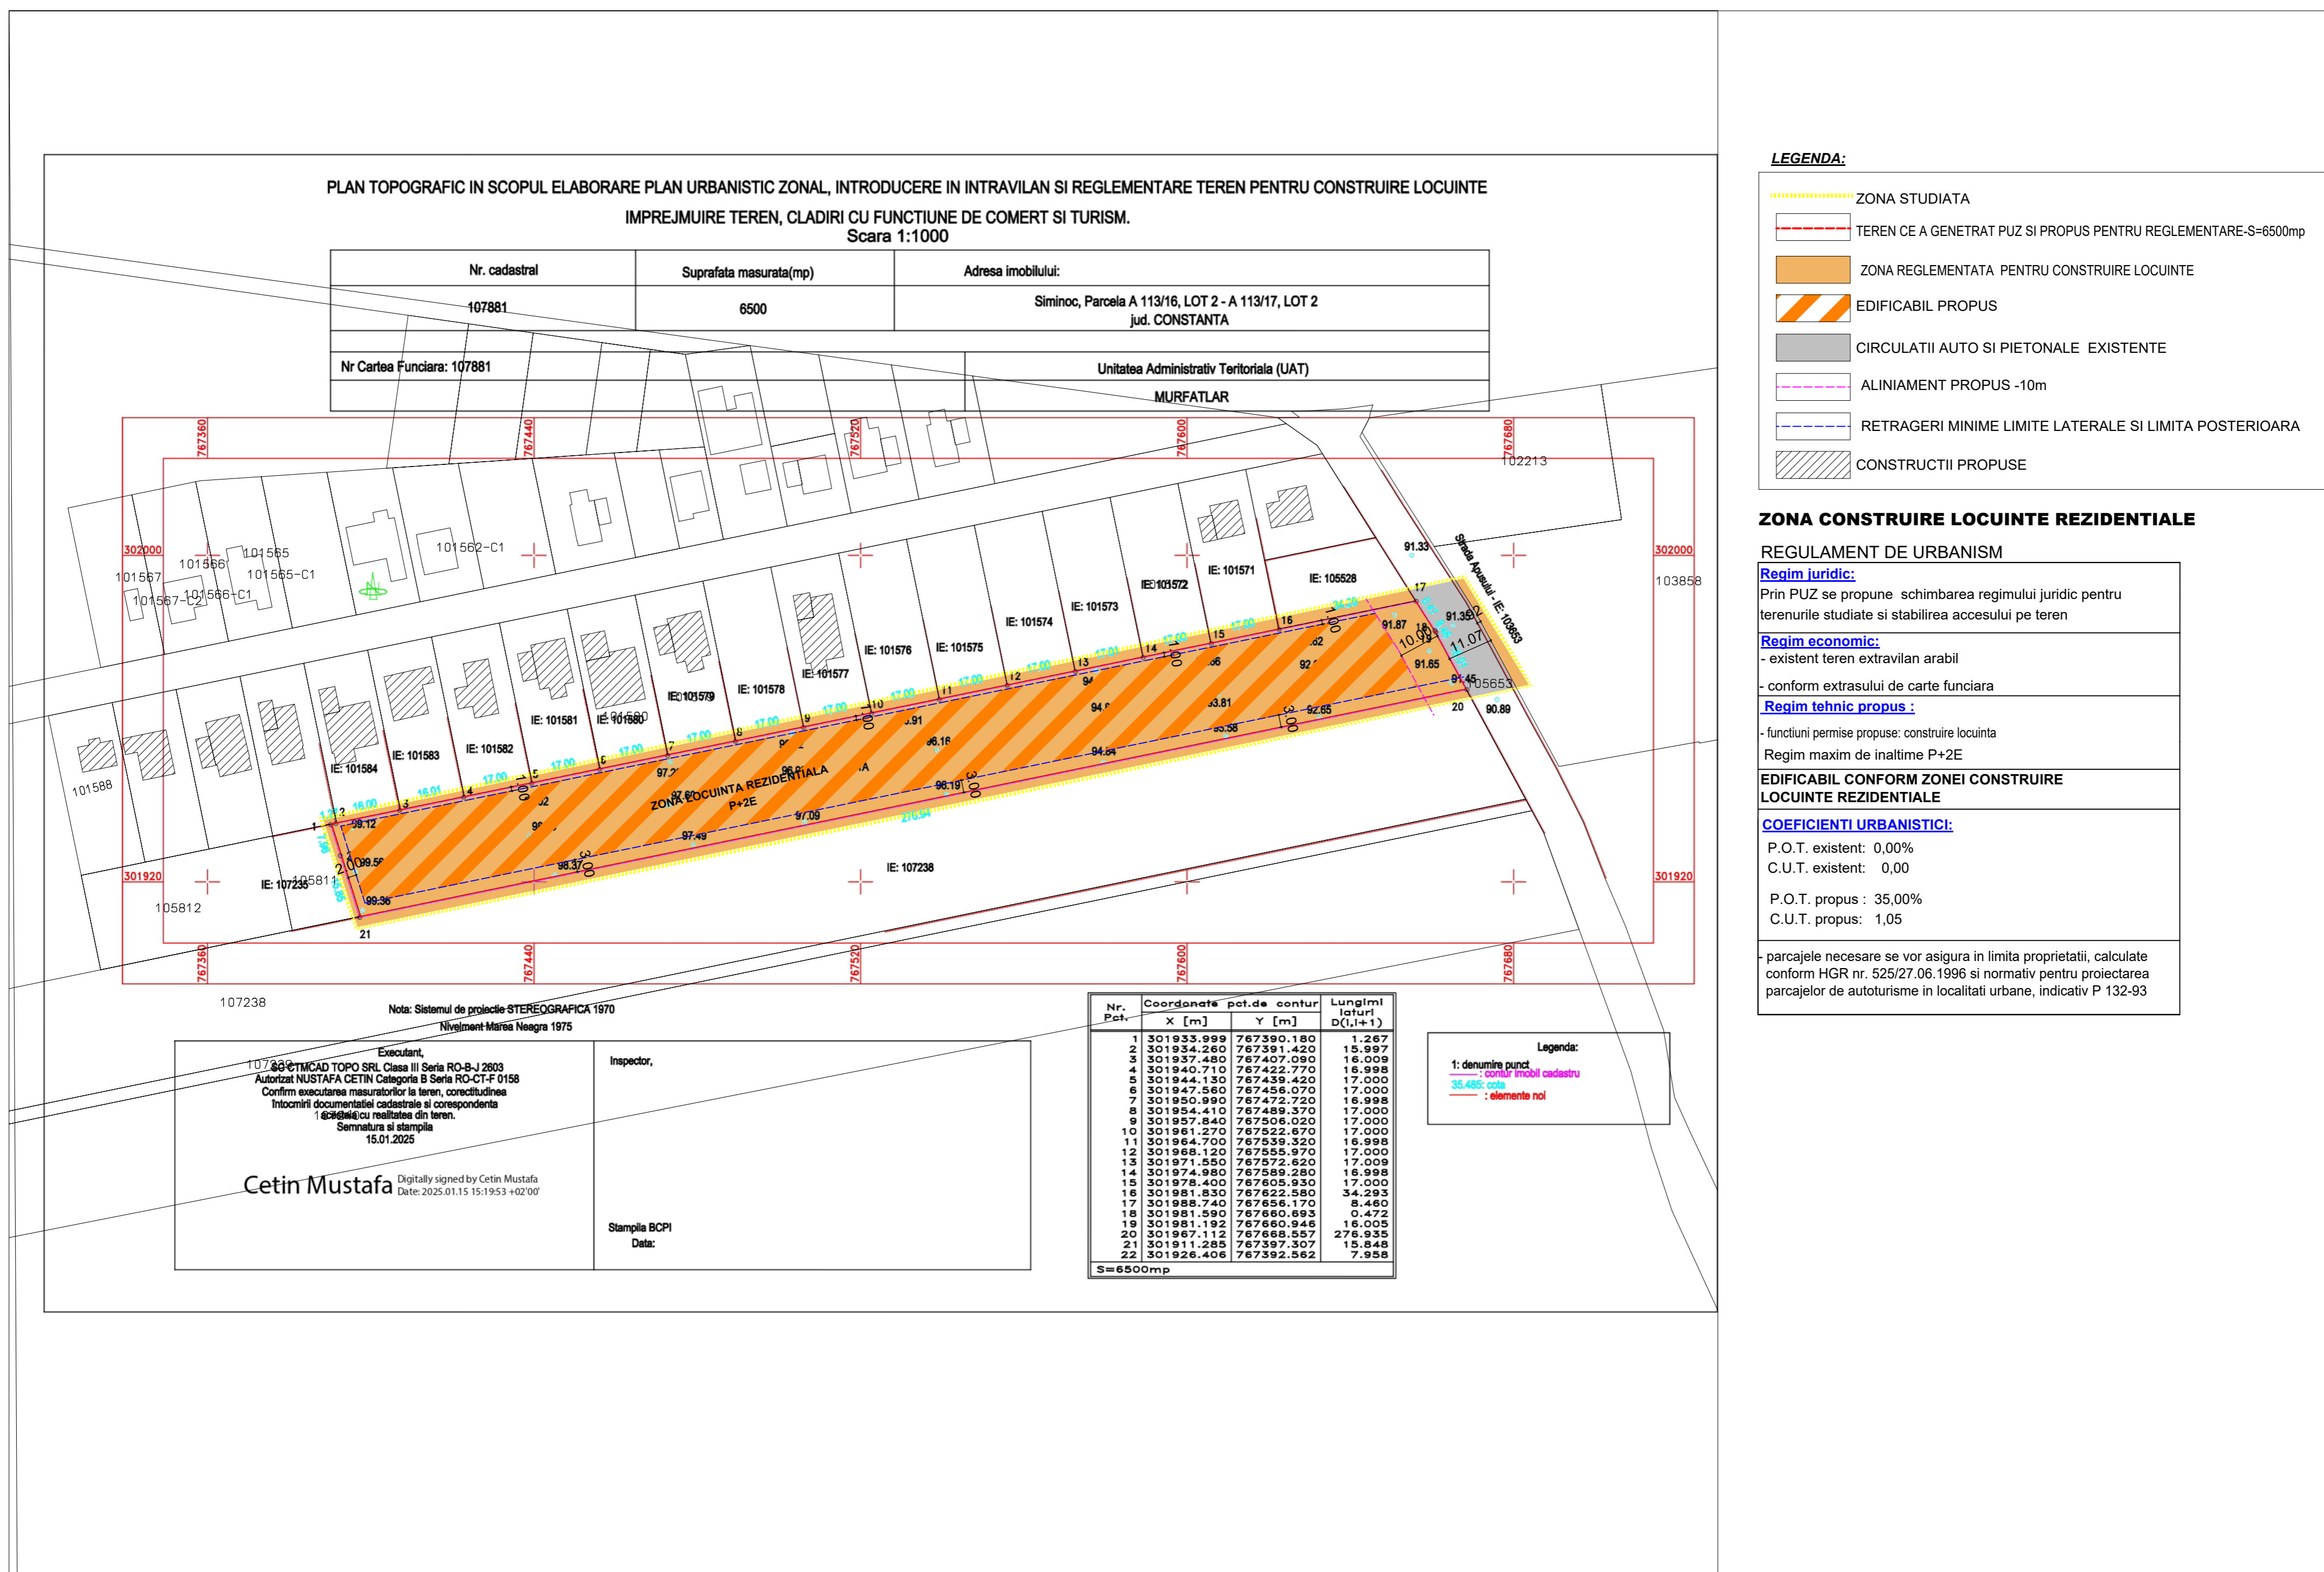

**PUBLICUL ESTE INVITAT SA TRANSMITA OBSERVATII SI PROPUNERI ASUPRA DOCUMENTELOR
DISPONIBILE LA SEDIUL PRIMARIEI DIN ORASUL MURFATLAR SAU LA PUNTUL DE LUCRU PRODESIGN VIEW S.R.L,
Constanta, str. IC Bratianu, nr. 50, et.10, ap.33, in perioada 03.02.2025 - 07.02.2025 intre orele 10.00-12.30**

ETAPELE PRECONIZATE PENTRU CONSULTAREA PUBLICULUI PANA LA APROBAREA PUBLICULUI:

- anuntarea intentiei de alaborare -PUZ;
- etapa de documentare si elaborarea studiilor de fundamentare;
- etapa elaborarii propunerilor ce vor fi supuse procesului de avizare;
- elaborarea propunerii finale, care include toate observatiile avizatorilor si care se supune procedurii de transparenta decizionala.

**PERSOANA RESPONSABILA CU INFORMAREA SI CONSULTAREA PUBLICULUI DIN
PARTEA ELABORATORULUI ESTE DESEMENAT - CERNAT ALEXANDRU, TELEFON:
0752265868**