


INCADRARE IN PLANUL URBANISTIC GENERAL

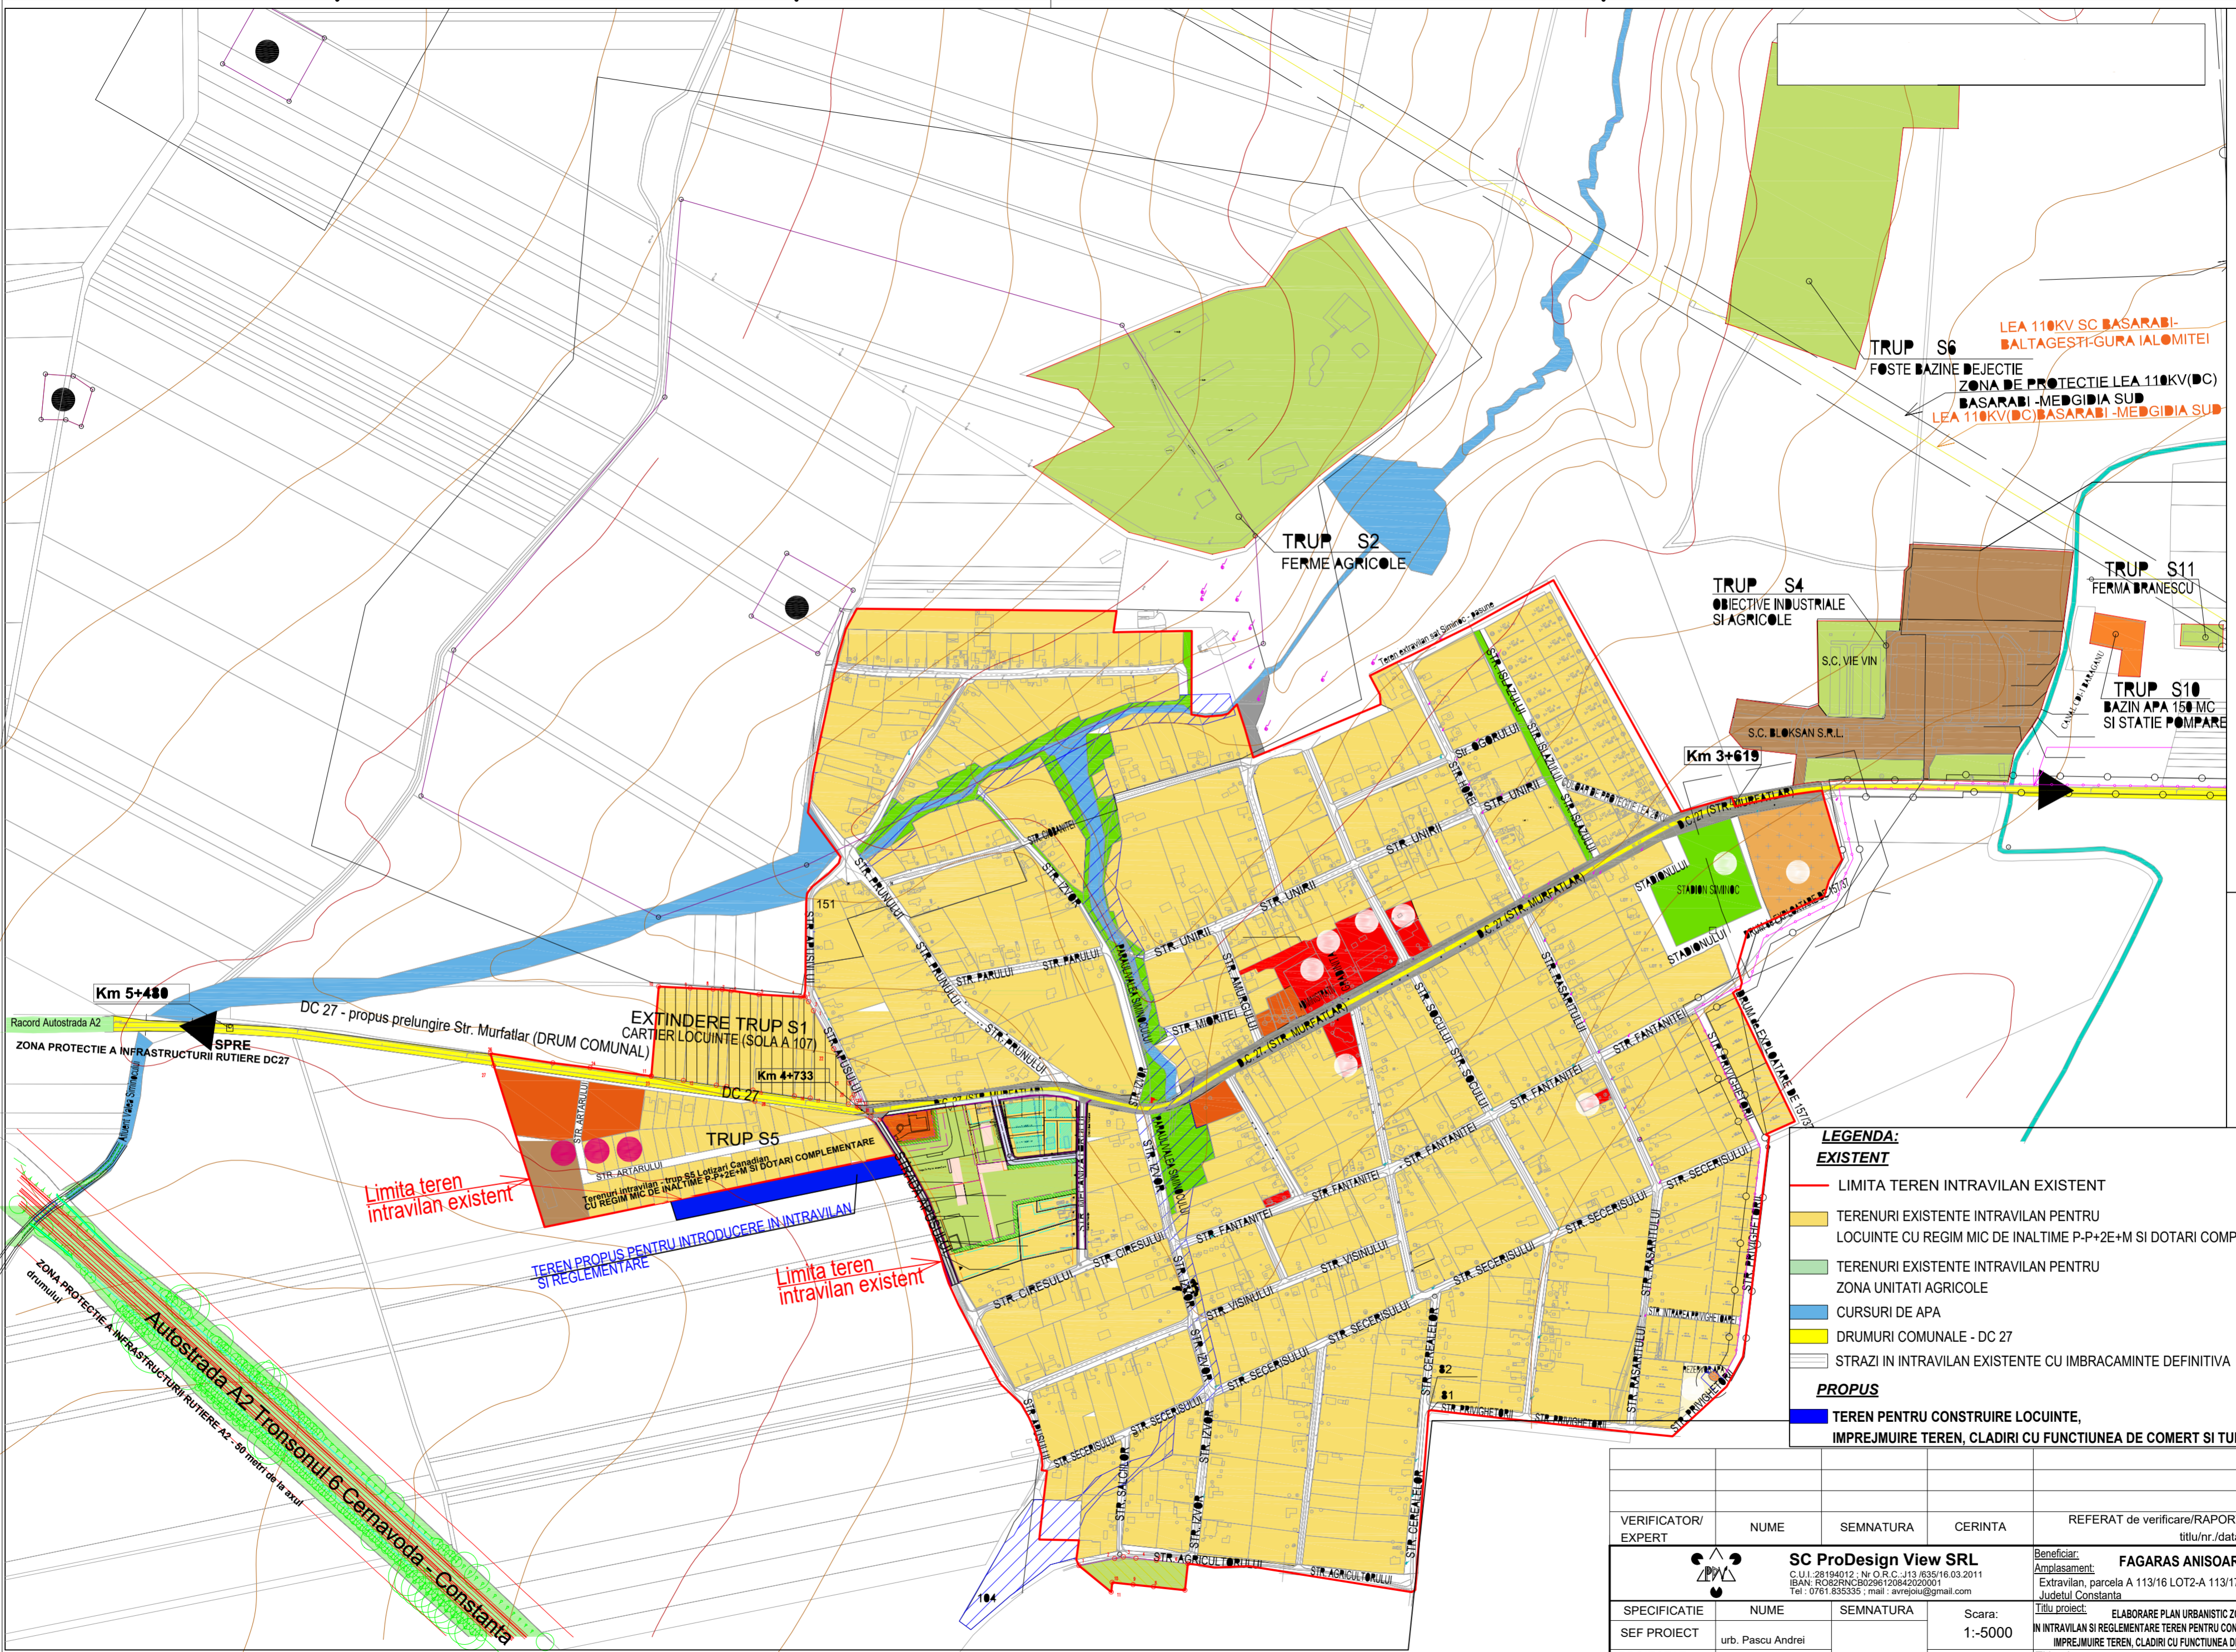

LEGENDA:

EXISTENT

- LIMITA TEREN INTRAVILAN EXISTENT
- TERENURI EXISTENTE INTRAVILAN PENTRU LOCUINTE CU REGIM MIC DE INALTIME P-P+2E+M SI DOTARI COMPLEMENTARE
- TERENURI EXISTENTE INTRAVILAN PENTRU ZONA UNITATI AGRICOLE
- CURSURI DE APA
- DRUMURI COMUNALE - DC 27
- STRAZI IN INTRAVILAN EXISTENTE CU IMBRACAMINTE DEFINITIVA

PROPOS

- TEREN PENTRU CONSTRUIRE LOCUINTE, IMPREJMUIRE TEREN, CLADIRI CU FUNCTIUNEA DE COMERT SI TURISM -S=6500mp

VERIFICATOR/ EXPERT	NUME	SEMNTURA	CERINTA	REFERAT DE verificare/RAPORT de expertiza tehnica titlu/nr./data
	SC ProDesign View SRL C.U.I.: 28194012; Nr. O.R.C.: J13/635/16.03.2011 IBAN: RO82RNCB029612084202001 Tel.: 0761.835355; mail: avrejoiu@gmail.com			Beneficiar: FAGARAS ANISOARA Amplasament: FAGARAS ANISOARA, parcela A 113/16 LOT2-A 113/17 LOT 2, Judetul Constanta
	PROIECTAT	SEMNTURA	Scara: 1:5000	Faza: PUZ
DESENAT	ing. VREJOIU ADRIAN		Data: octombrie 2025	Titlu planşa: INCADRARE IN P.U.G. INCADRARE IN ZONA Planşa nr. U 01

URBITORILE DE AUTOR APARTIN IN EXCLUSIVITATE SC PRODESIGN VIEW SRL. COPIEREA SAU COMERCIALIZAREA PREZENTULUI PROIECT SAU A UNEI PARTI DIN ACESTA, FARA ACORDUL AUTORULUI SE PEDEPSESTE CONFORM LEGII DREPTULUI DE AUTOR NR. 8/1996. PREZENTA DOCUMENTATIE POATE FI FOLOSITA NUMAI IN SCOPUL PENTRU CARE A FOST ELABORATA. ORICE MODIFICARE SAU COMPLETARE A PREZENTULUI PROIECT SE POATE FACE NUMAI CU ACORDUL SCRIS AL AUTORULUI.